

Verfahrensvermerke

Präambel
Aufgrund des § 1 Abs. 3 des Baugesetzbuches (BauGB) in der zur Zeit der öffentlichen Auslegung gültigen Fassung und des § 58 des Nieders. Kommunalverfassungsgesetzes (NKomVG) in der derzeit aktuellen Fassung hat der Rat der Stadt Hann. Münden die 6. Änderung des Flächennutzungsplanes 2000 bestehend aus der Planzeichnung, festgestellt und die Begründung einschließlich Umweltbericht beschlossen.

Hann. Münden, den _____

Der Bürgermeister

Planverfasser
Der Entwurf der 6. Änderung des Flächennutzungsplanes 2000 und der Begründung einschließlich Umweltbericht wurde ausgearbeitet von der Planungsgesellschaft Sweco-GmbH, Hannover.

Hannover, den _____

Brinschwitz
(Planverfasser)

SWECO
Karl-Wiechert-Allee 1B
30625 Hannover

Kartengrundlagen

Kartengrundlage: Amtliche Karte (AK 5)
Maßstab: M 1:5.000

Quelle: Auszug aus den Geobasisdaten der Niedersächsischen Vermessungs- und Katasterverwaltung,

© 2019 **LGLN**
Landesamt für Geoinformation und Landesvermessung Niedersachsen

Leiter Katasteramt Göttingen

Frühzeitige Beteiligung der Öffentlichkeit
Die frühzeitige Unterrichtung der Öffentlichkeit gemäß § 3 Abs. 1 Baugesetzbuch (BauGB) erfolgte durch Aushang des Vorentwurfes in der Zeit vom _____ bis _____.
Gleichzeitig bestand die Gelegenheit zur Erörterung der Planung und zur Äußerung. Gleichzeitig wurden die Vorentwurfsunterlagen auf der Homepage der Stadt Hann. Münden (www.hann.muenden.de, "aktuelle Beteiligungsverfahren") zur Einsicht und zum Download bereitgestellt.

Die frühzeitige Unterrichtung der Behörden und der sonstigen Träger öffentlicher Belange gemäß § 4 Abs. 1 BauGB erfolgte parallel im Zeitraum vom _____ bis _____.
Ort und Dauer der öffentlichen Auslegung wurden am _____ auf der Homepage der Stadt Hann. Münden mit Hinweis in der Hess. Nieders. Allgemeinen ortsüblich bekannt gemacht.

Hann. Münden, den _____

Der Bürgermeister

Öffentliche Auslegung
Der Verwaltungsausschuss der Stadt Hann Münden hat in seinen Sitzung am _____ dem Entwurf der 6. Änderung des Flächennutzungsplanes 2000 und der Begründung einschließlich Umweltbericht zugestimmt und die öffentliche Auslegung gemäß § 3 Abs. 2 BauGB beschlossen. Ort und Dauer der öffentlichen Auslegung wurden am _____ auf der Homepage der Stadt Hann. Münden mit Hinweis in der Hess. Nieders. Allgemeinen ortsüblich bekannt gemacht.

Der Entwurf der 6. Änderung des Flächennutzungsplanes 2000 und der Begründung einschließlich Umweltbericht haben vom _____ bis _____ gemäß § 3 Abs. 2 BauGB öffentlich ausgelegt.

Gemäß § 4 Abs.2 BauGB wurden die Behörden und sonstigen Träger öffentlicher Belang in der Zeit vom _____ bis _____ beteiligt.

Hann. Münden, den _____

Der Bürgermeister

Feststellungsbeschluss
Der Rat der Stadt Hann. Münden hat die 6. Änderung des Flächennutzungsplanes 2000 nach Prüfung der gemäß §§ 3 Abs. 2 und 4 Abs. 2 BauGB vorgebrachten Anregungen in seiner Sitzung am _____ festgestellt und die Begründung einschließlich Umweltbericht beschlossen.

Hann. Münden, den _____


Der Bürgermeister

Genehmigung
Die 6. Änderung des Flächennutzungsplanes 2000 und die Begründung einschließlich Umweltbericht ist mit Verfügung (Az.: _____) vom _____ gemäß § 6 BauGB genehmigt.

Genehmigungsbehörde
- Landkreis Göttingen -

Göttingen, den _____

Unterschrift

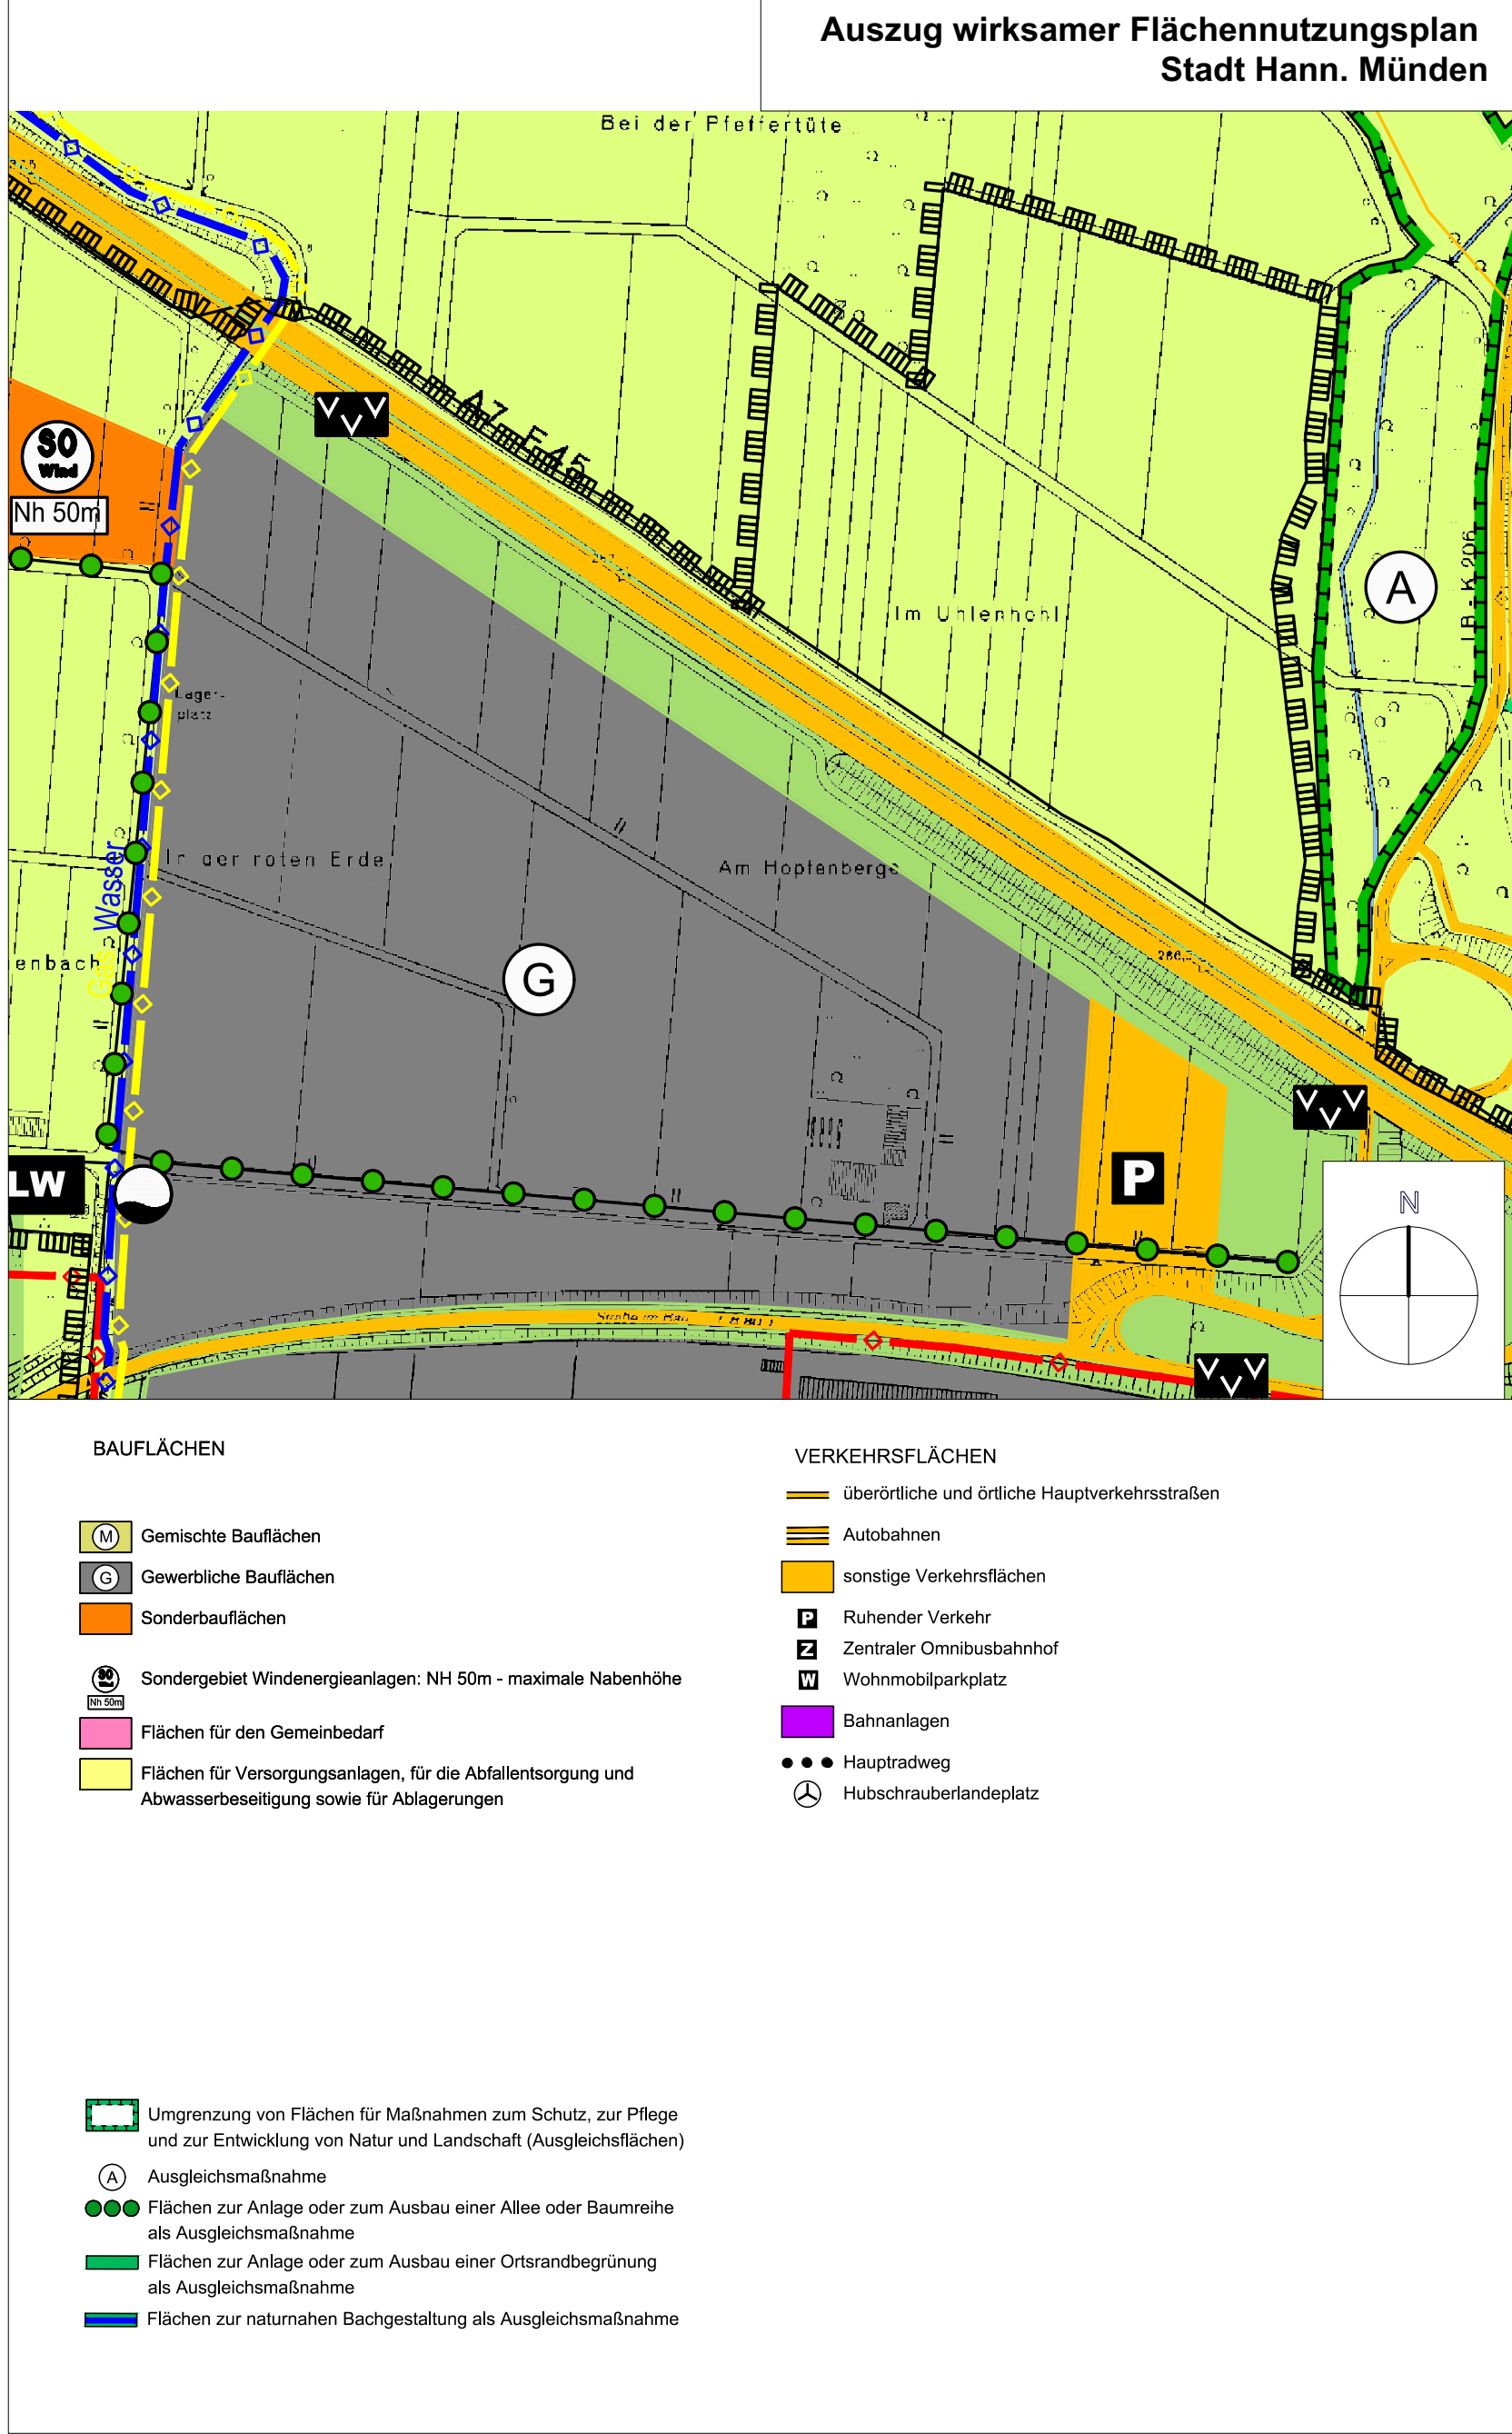

Inkrafttreten (Eintritt der Wirksamkeit)
Die Genehmigung der 6. Änderung des Flächennutzungsplanes 2000 und die Begründung einschließlich Umweltbericht ist gemäß § 6 Abs. 5 BauGB am _____ durch Veröffentlichung im Amtsblatt für den Landkreis Göttingen und zeitgleich auf der Homepage der Stadt Hann. Münden ortsüblich bekannt gemacht worden.

Damit ist die 6. Änderung des Flächennutzungsplanes 2000 und die Begründung einschließlich Umweltbericht wirksam geworden.

Hann. Münden, den _____

Der Bürgermeister

Verletzung von Vorschriften
Innerhalb eines Jahres nach Wirksamwerden der 6. Änderung des Flächennutzungsplanes 2000 mit Begründung / einschließlich Umweltbericht sind Verletzungen von Verfahrens- oder Formvorschriften gemäß § 214 Abs. 1 BauGB beim Zustandekommen des Plans nicht geltend gemacht worden.


Hann. Münden, den _____

Der Bürgermeister

Mängel der Abwägung
Innerhalb eines Jahres nach Wirksamwerden der 6. Änderung des Flächennutzungsplanes 2000 mit Begründung / einschließlich Umweltbericht sind Mängel in der Abwägung nicht geltend gemacht worden.

Hann. Münden, den _____

Der Bürgermeister

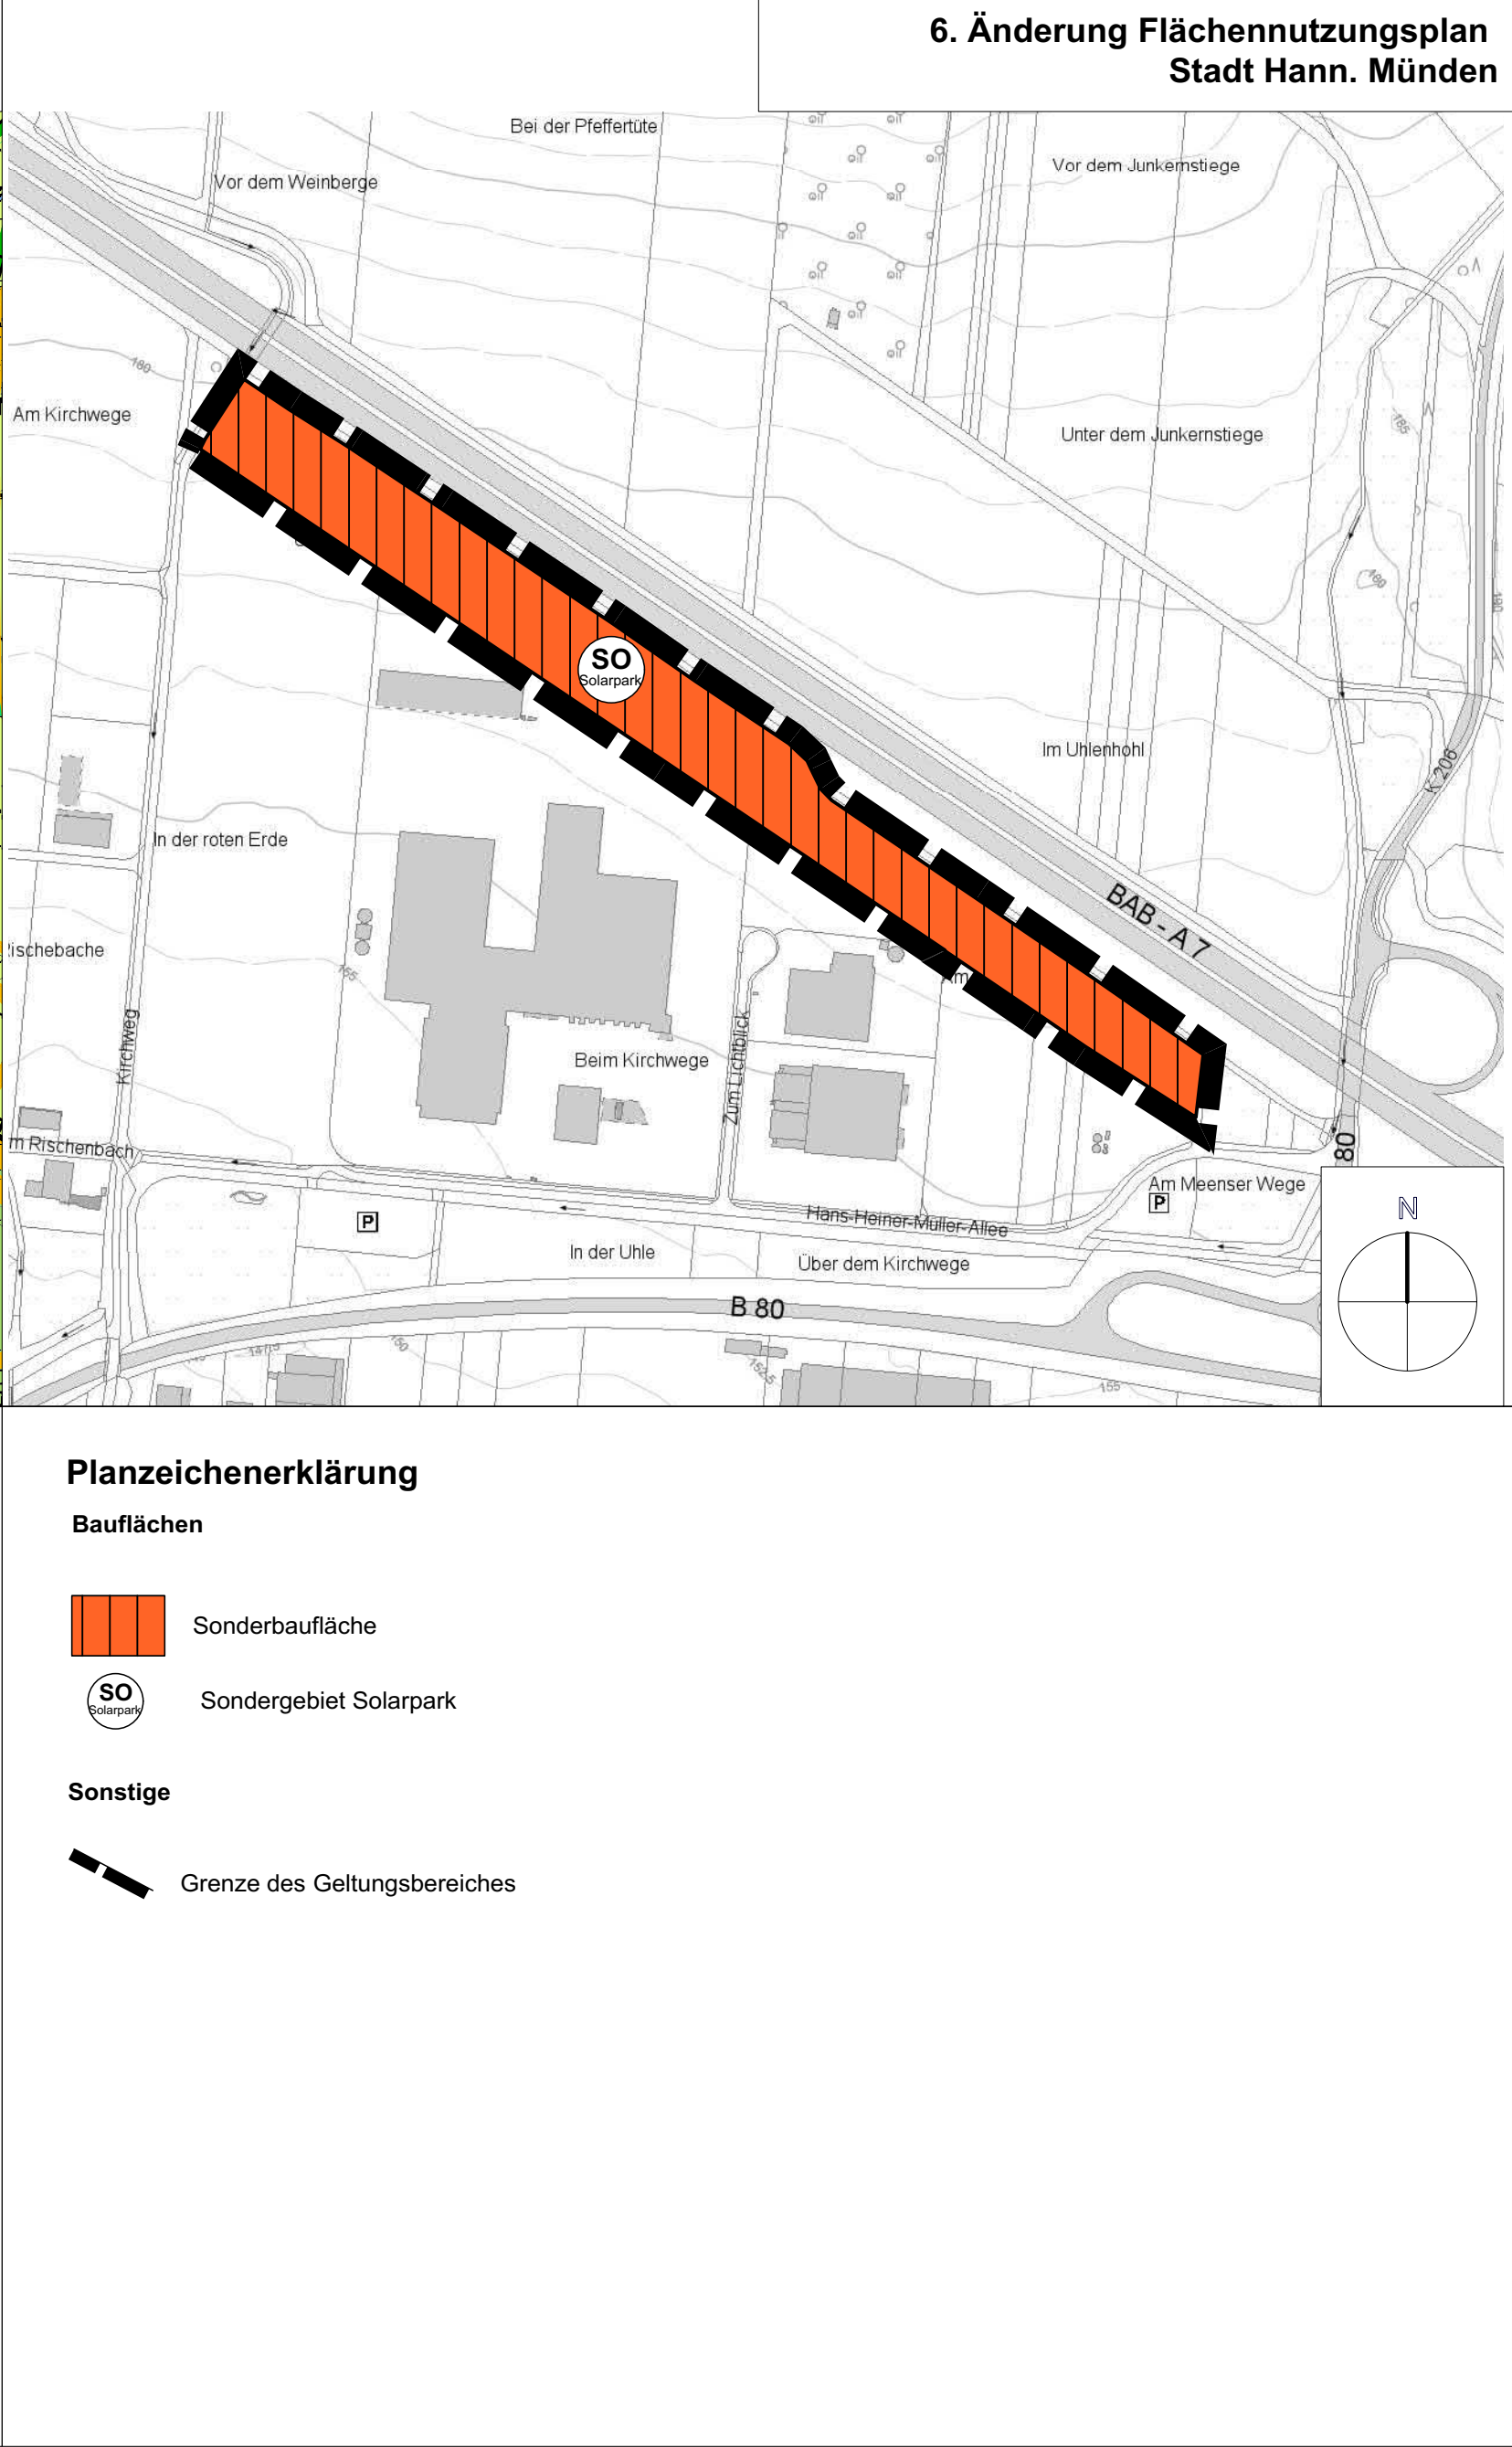


Rechtsgrundlagen

Baugesetzbuch (BauGB) in der zur Zeit der öffentlichen Auslegung gültigen Fassung.

Baunutzungsverordnung (BauNVO) in der zur Zeit der öffentlichen Auslegung gültigen Fassung.

Planzeichenverordnung (PlanzV 90) vom 18.02.1990 in der zur Zeit der öffentlichen Auslegung gültigen Fassung.

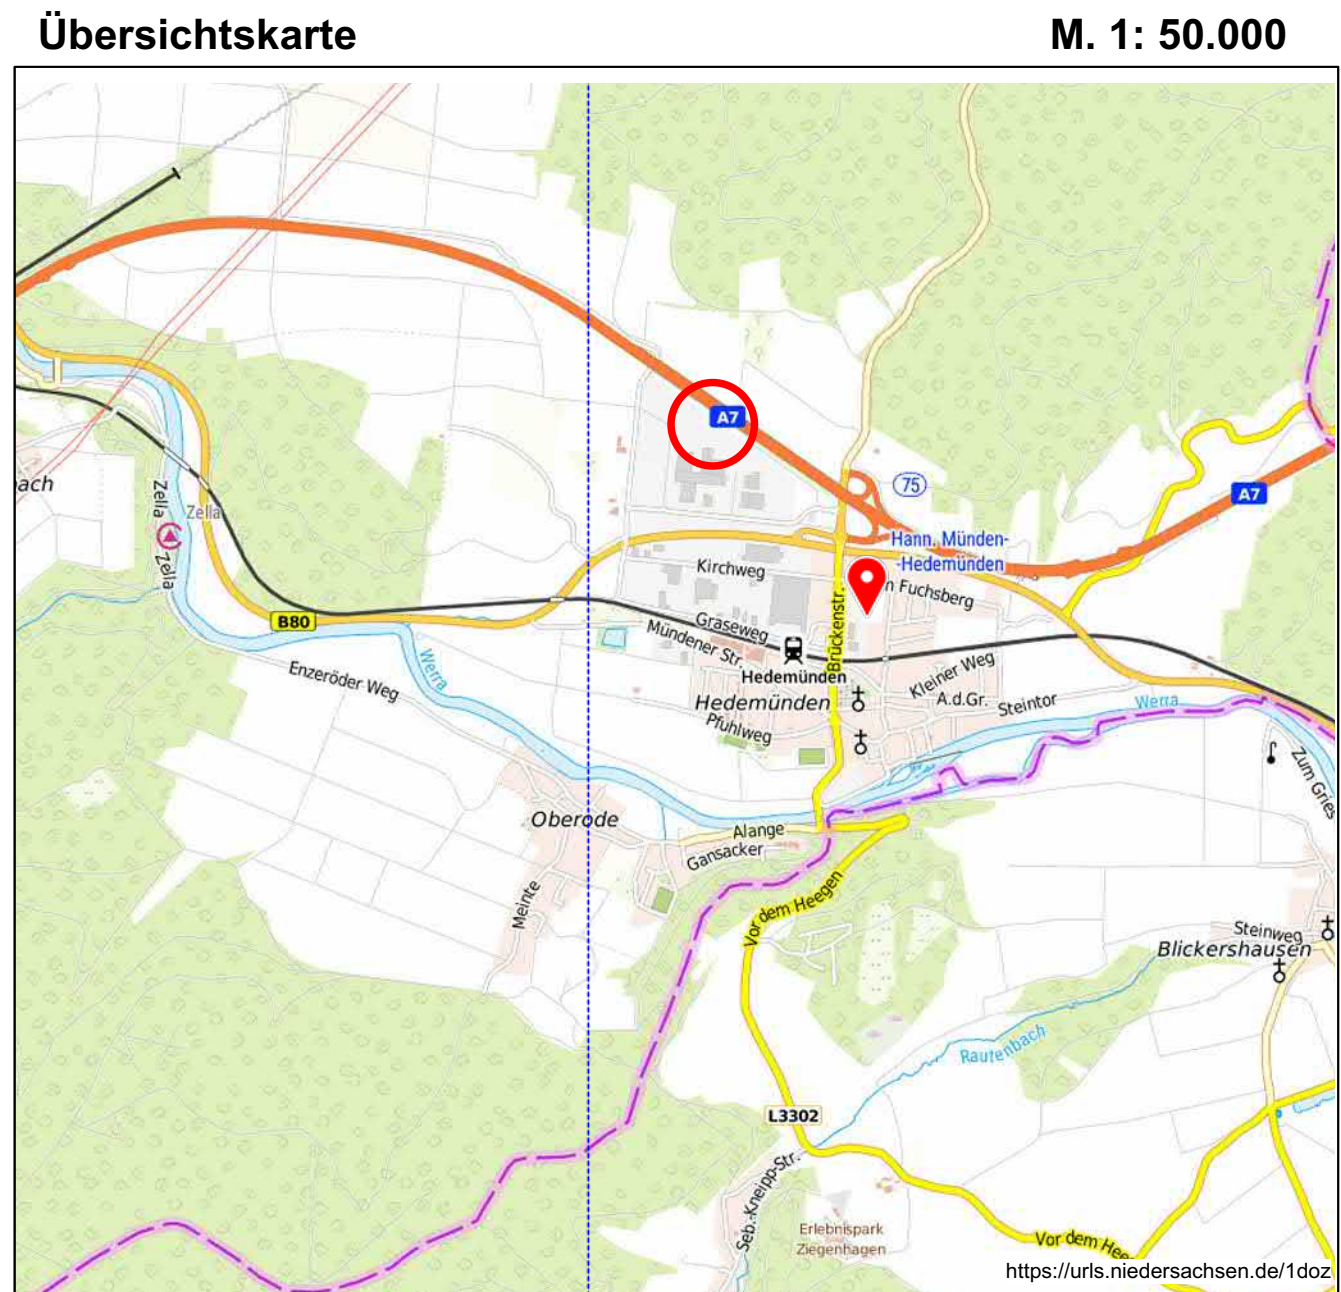

Projekt:

6. Änderung FNP 2000 "Solarpark Hedemünden"
im Ortsteil Hedemünden der Stadt Hann. Münden im Landkreis Göttingen

Datum:
26.06.2020

Maßstab:
1 : 5.000

Planstand:
VORENTWURF

Planverfasser:

Projektleitung:	Bearb.:	CAD-Bearb.:	geprüft:	Projekt.-Nr.:	Projekt-Datei:
M. Brinschwitz	A. Derkens			0312-19-014	200626-Planz_FNP_vwx

SWECO

Sweco GmbH - Ressort Stadtplanung und Regionalentwicklung
D - 30625 Hannover, Karl-Wiechert-Allee 1 B - Telefon +49 511 3407-261
Zertifiziert durch die TÜV Rheinland Cert GmbH nach ISO 9001:2008, ISO 14001:2004, OHSAS 18001:2007